


Herzlichen Dank an unsere Unterstützer!

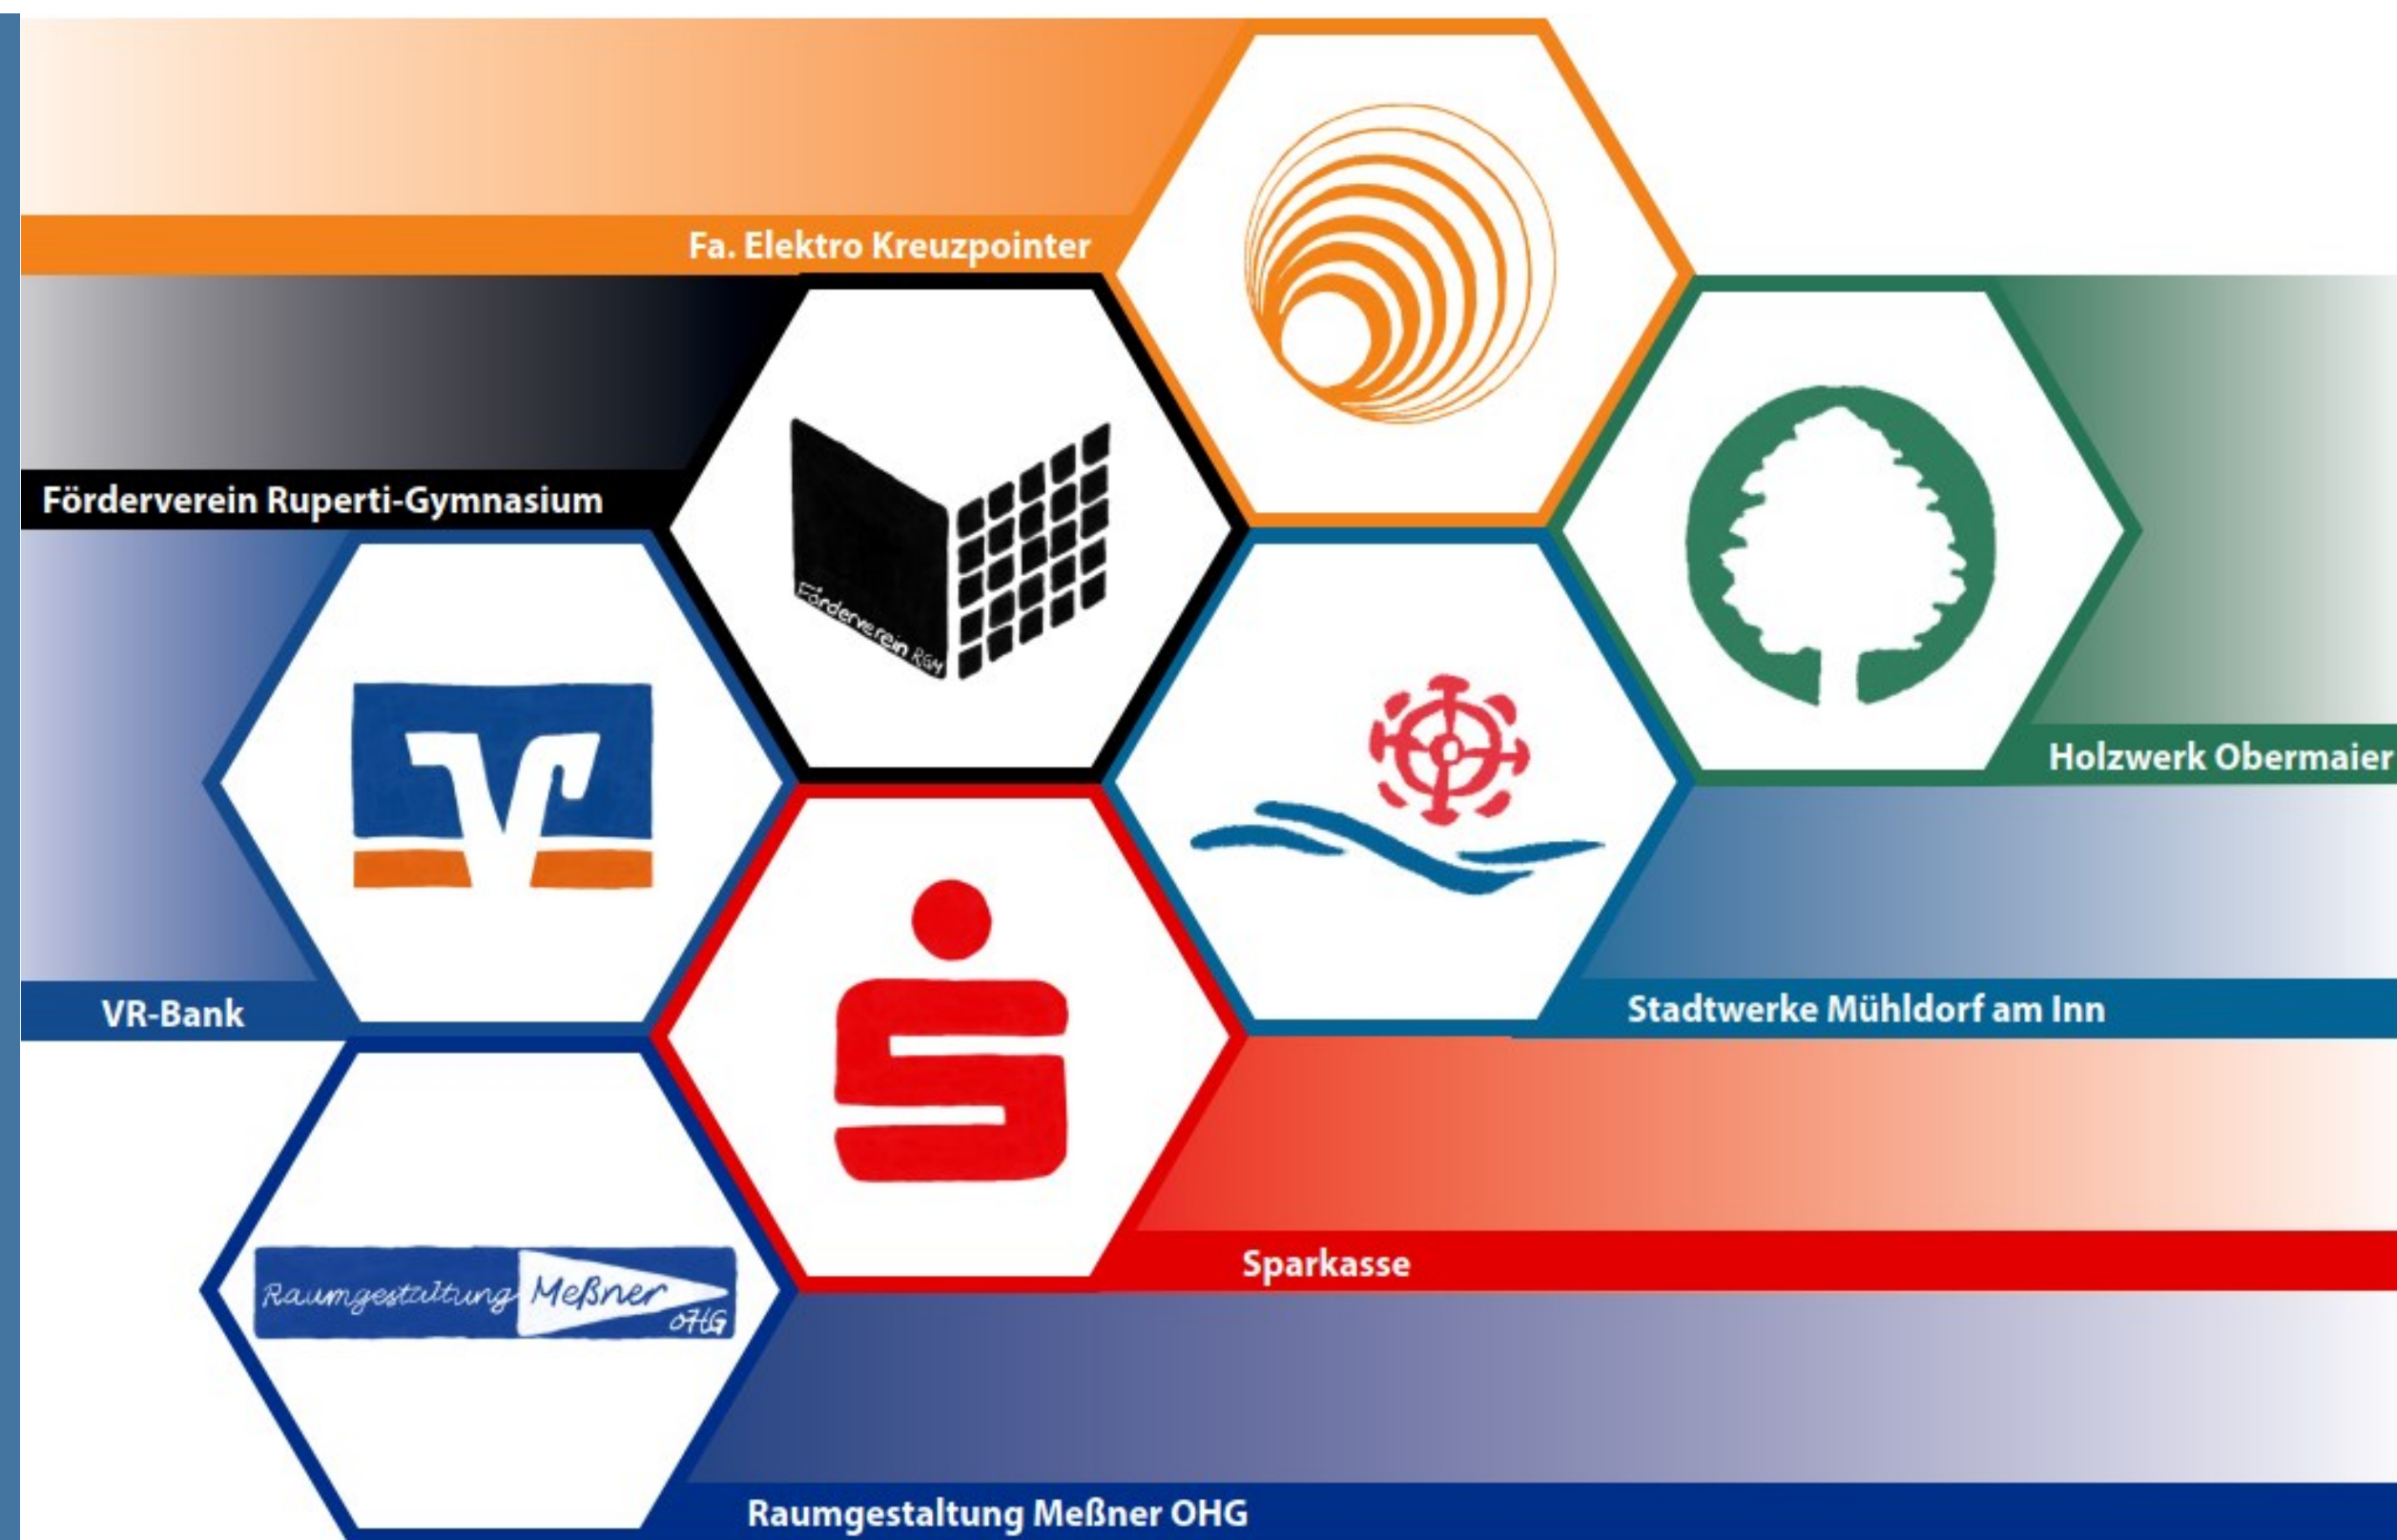



P-Seminar
3D-Druck

Projektlehrkraft:
StD Wolfgang Hirn


Ext. Partner:
Architekturbüro
Leuckert & Riedl

Das Team

Ali Arslan
Tarek Bläser
David Breindl
Felix Dolzmann
Stefan Guggenberger
Adrian Hölzlwimmer
Leonardo Leikom (Leitung)
Isabelle Diesel Lenk
Maximilian Schörghuber
Sebastian Schroeder
Frida Vähning

Daten

Maßstab: 1:87
Material: 10 km Filamente
Druckzeit: 1000 Stunden
Kosten: 1364 €
Zeit: 09/19-05/21

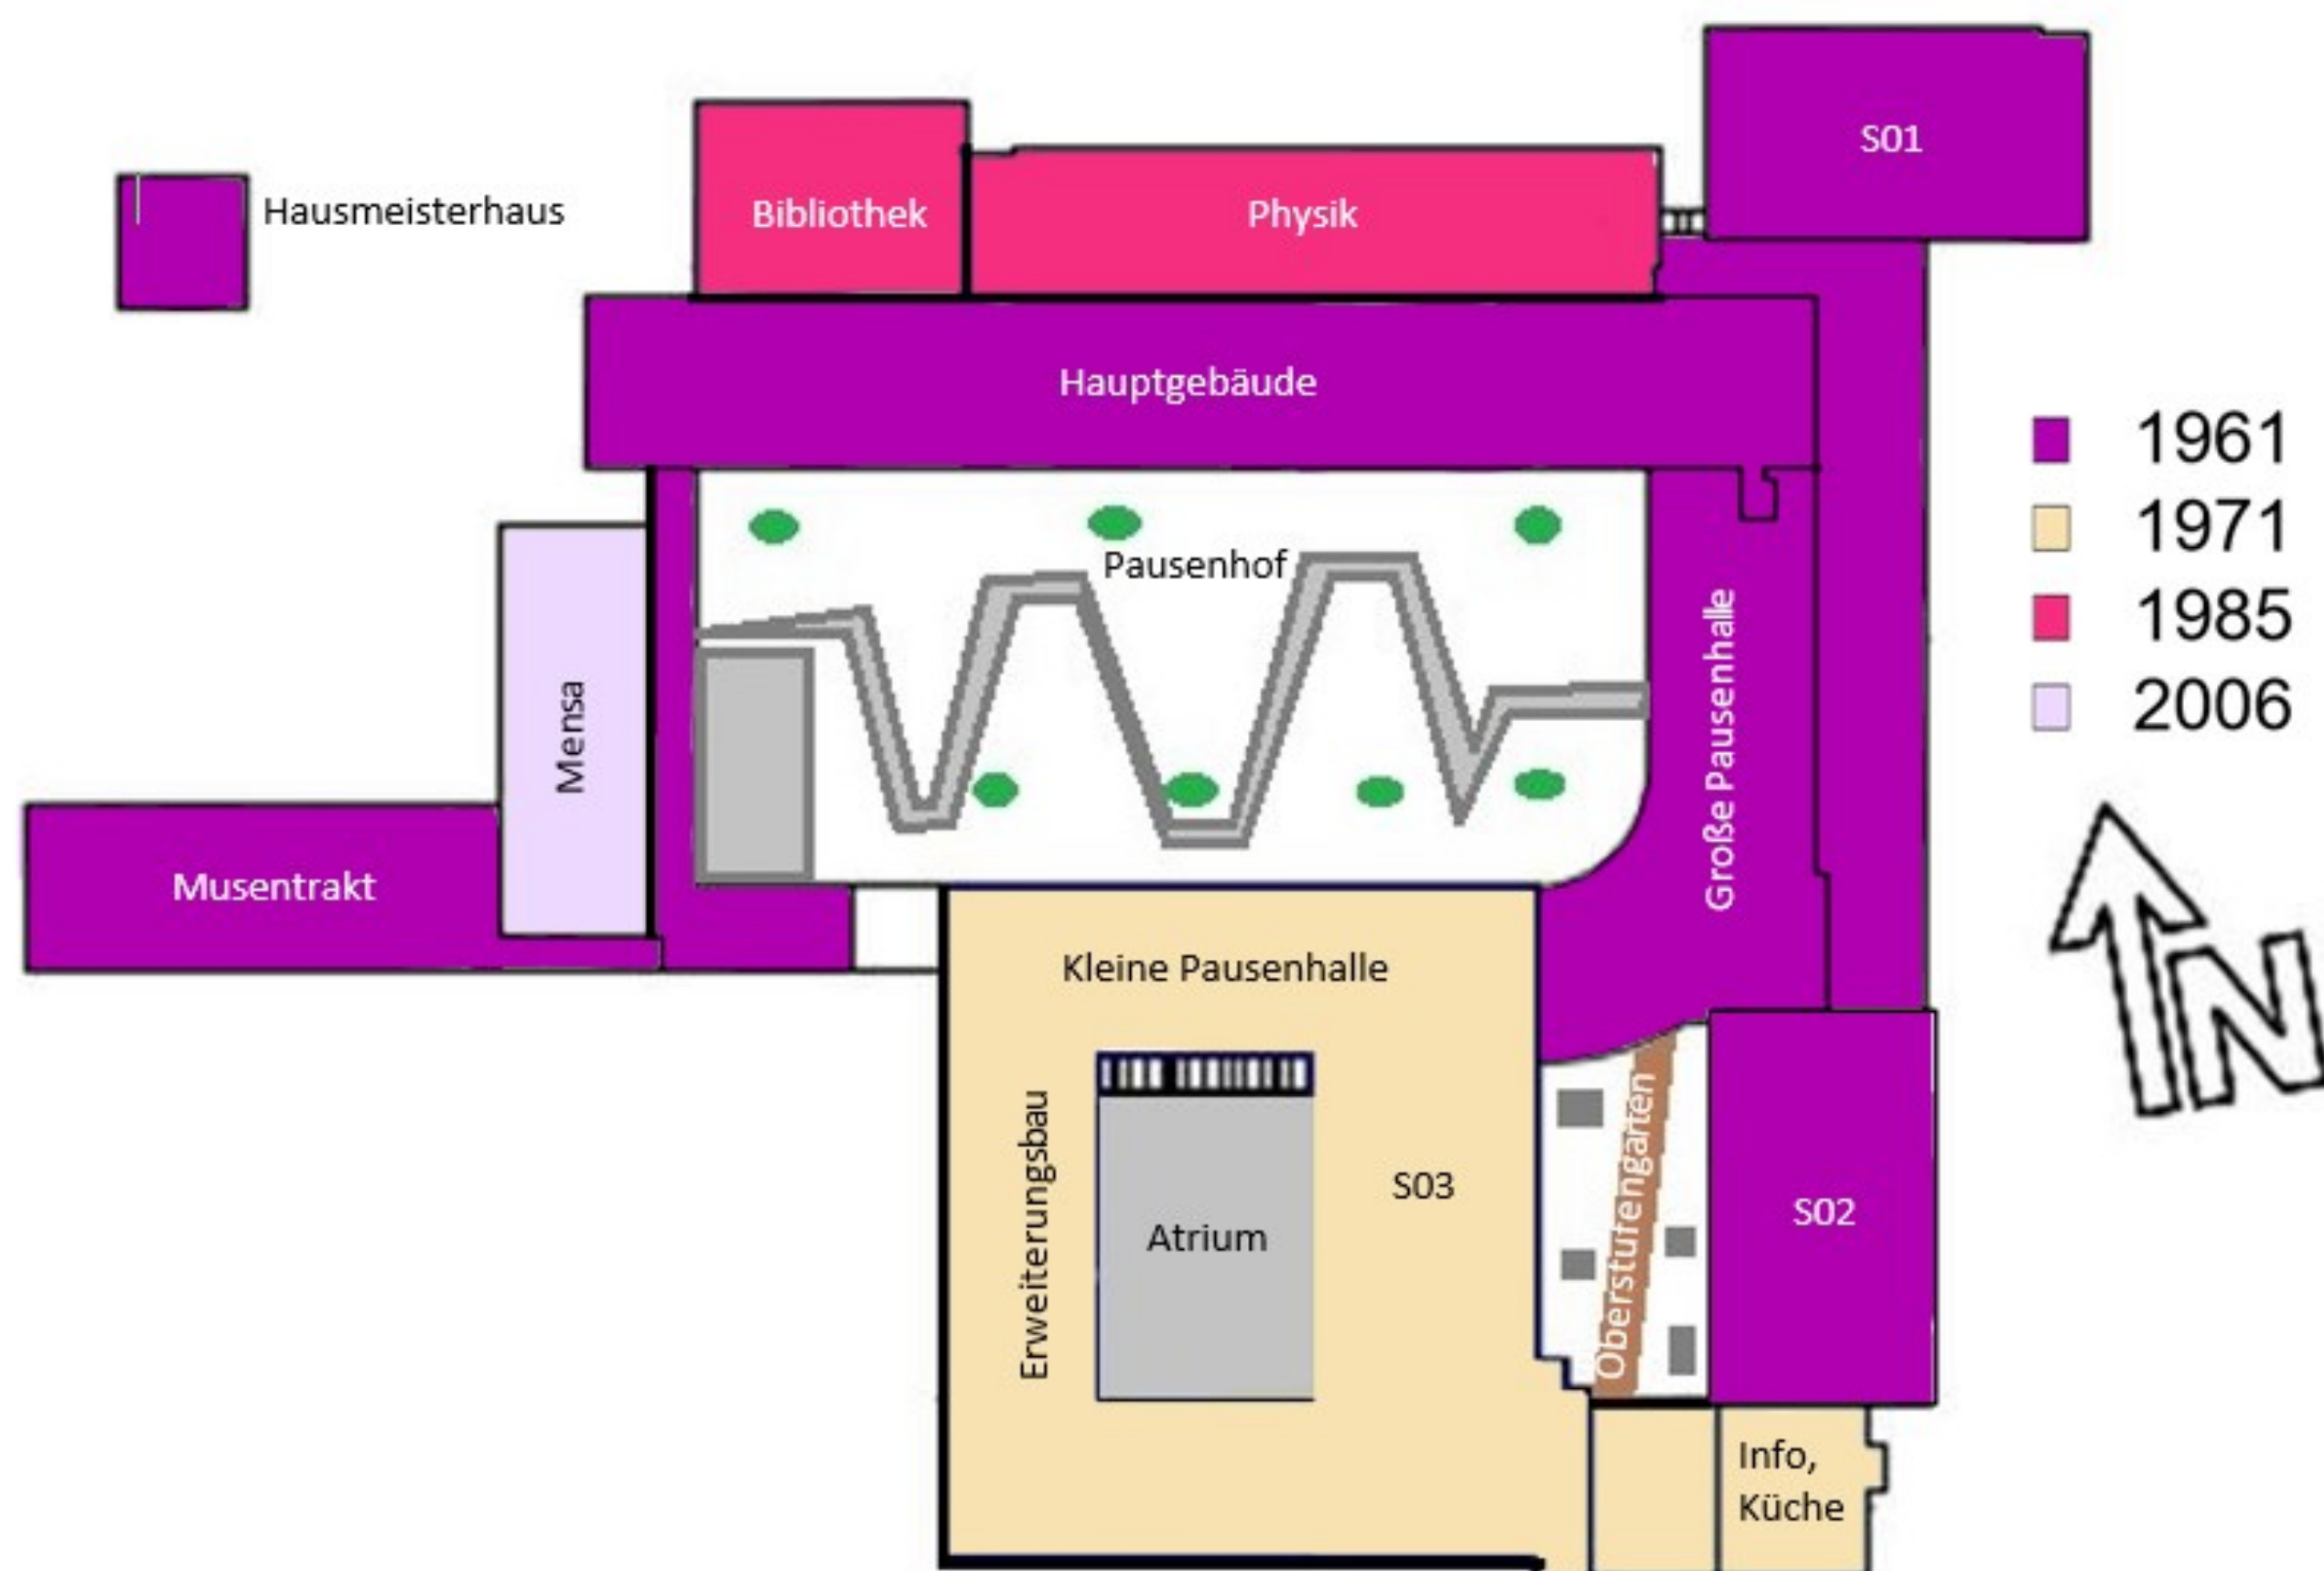

Ruperti-Gymnasium Mühlendorf am Inn



- 1921 Gründung als Realschule mit Lateinabteilung
- 1961 Namensgebung zum Ruperti-Gymnasium, Umzug in das neue Schulgebäude an der Herzog-Friedrich-Str. 16-18
Architekt: R. Hlawatschek, München
- 1971 Einweihung Erweiterungsbau im Süden (R. Hlawatschek)
- 1985 Nordanbau
- 2006 Bau einer Mensa
- 2017 Abschluss der Generalsanierung
Architekt: Leuckert & Riedl, Waldkraiburg